

SAMPLE / MUESTRA

WILLOW & PINE CAFE

Proyecto ficticio · 2,400 SF · no es un cliente real

PLANO A1.01
PLANTA

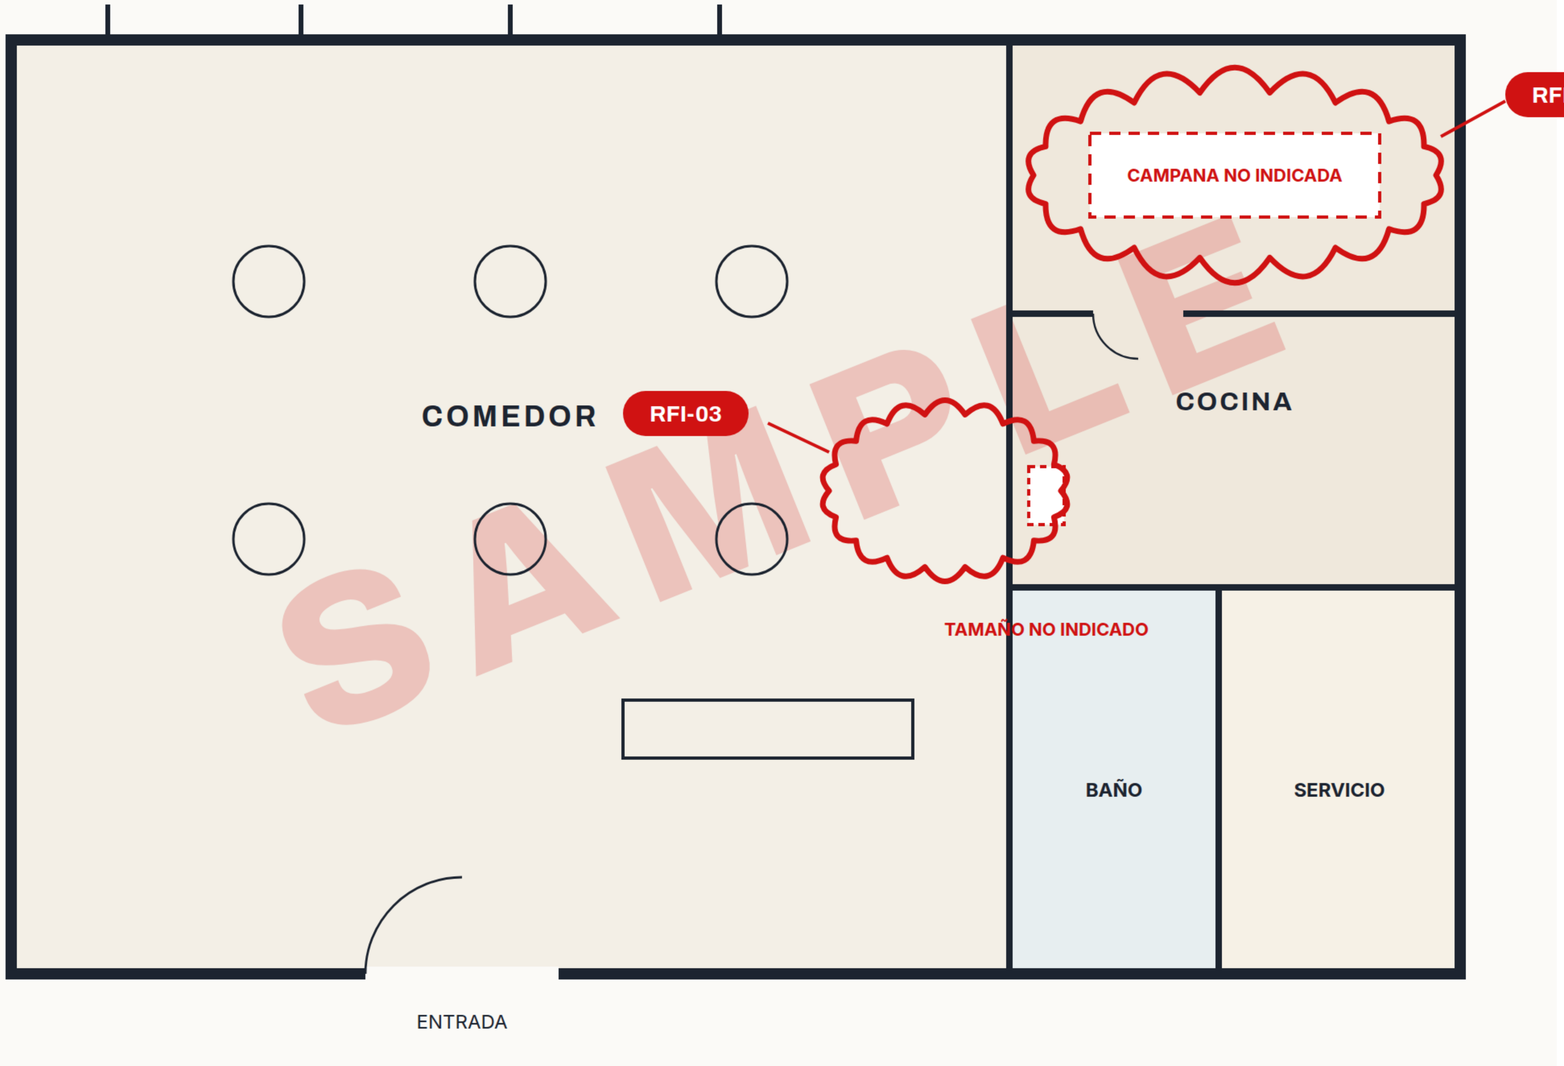

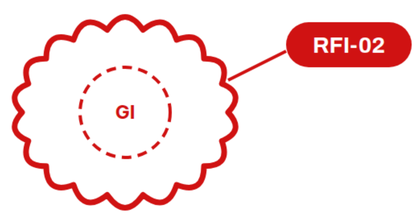

TAMAÑO NO INDICADO

N

60 ft × 40 ft

RFI-01

Campana de cocina y aire
de reposición no indicados

Proyecto inventado. Hoja parcial. Sin precios.

RFI-02

Tamaño del interceptor de grasa
no especificado

RFI-03

Capacidad del servicio y
tabla de paneles no proporcionadas